


MAPA ZASADNICZA Z NANIESIONĄ PRZYKŁADOWĄ LOKALIZACJĄ
PROJEKTOWANEGO OBIEKTU

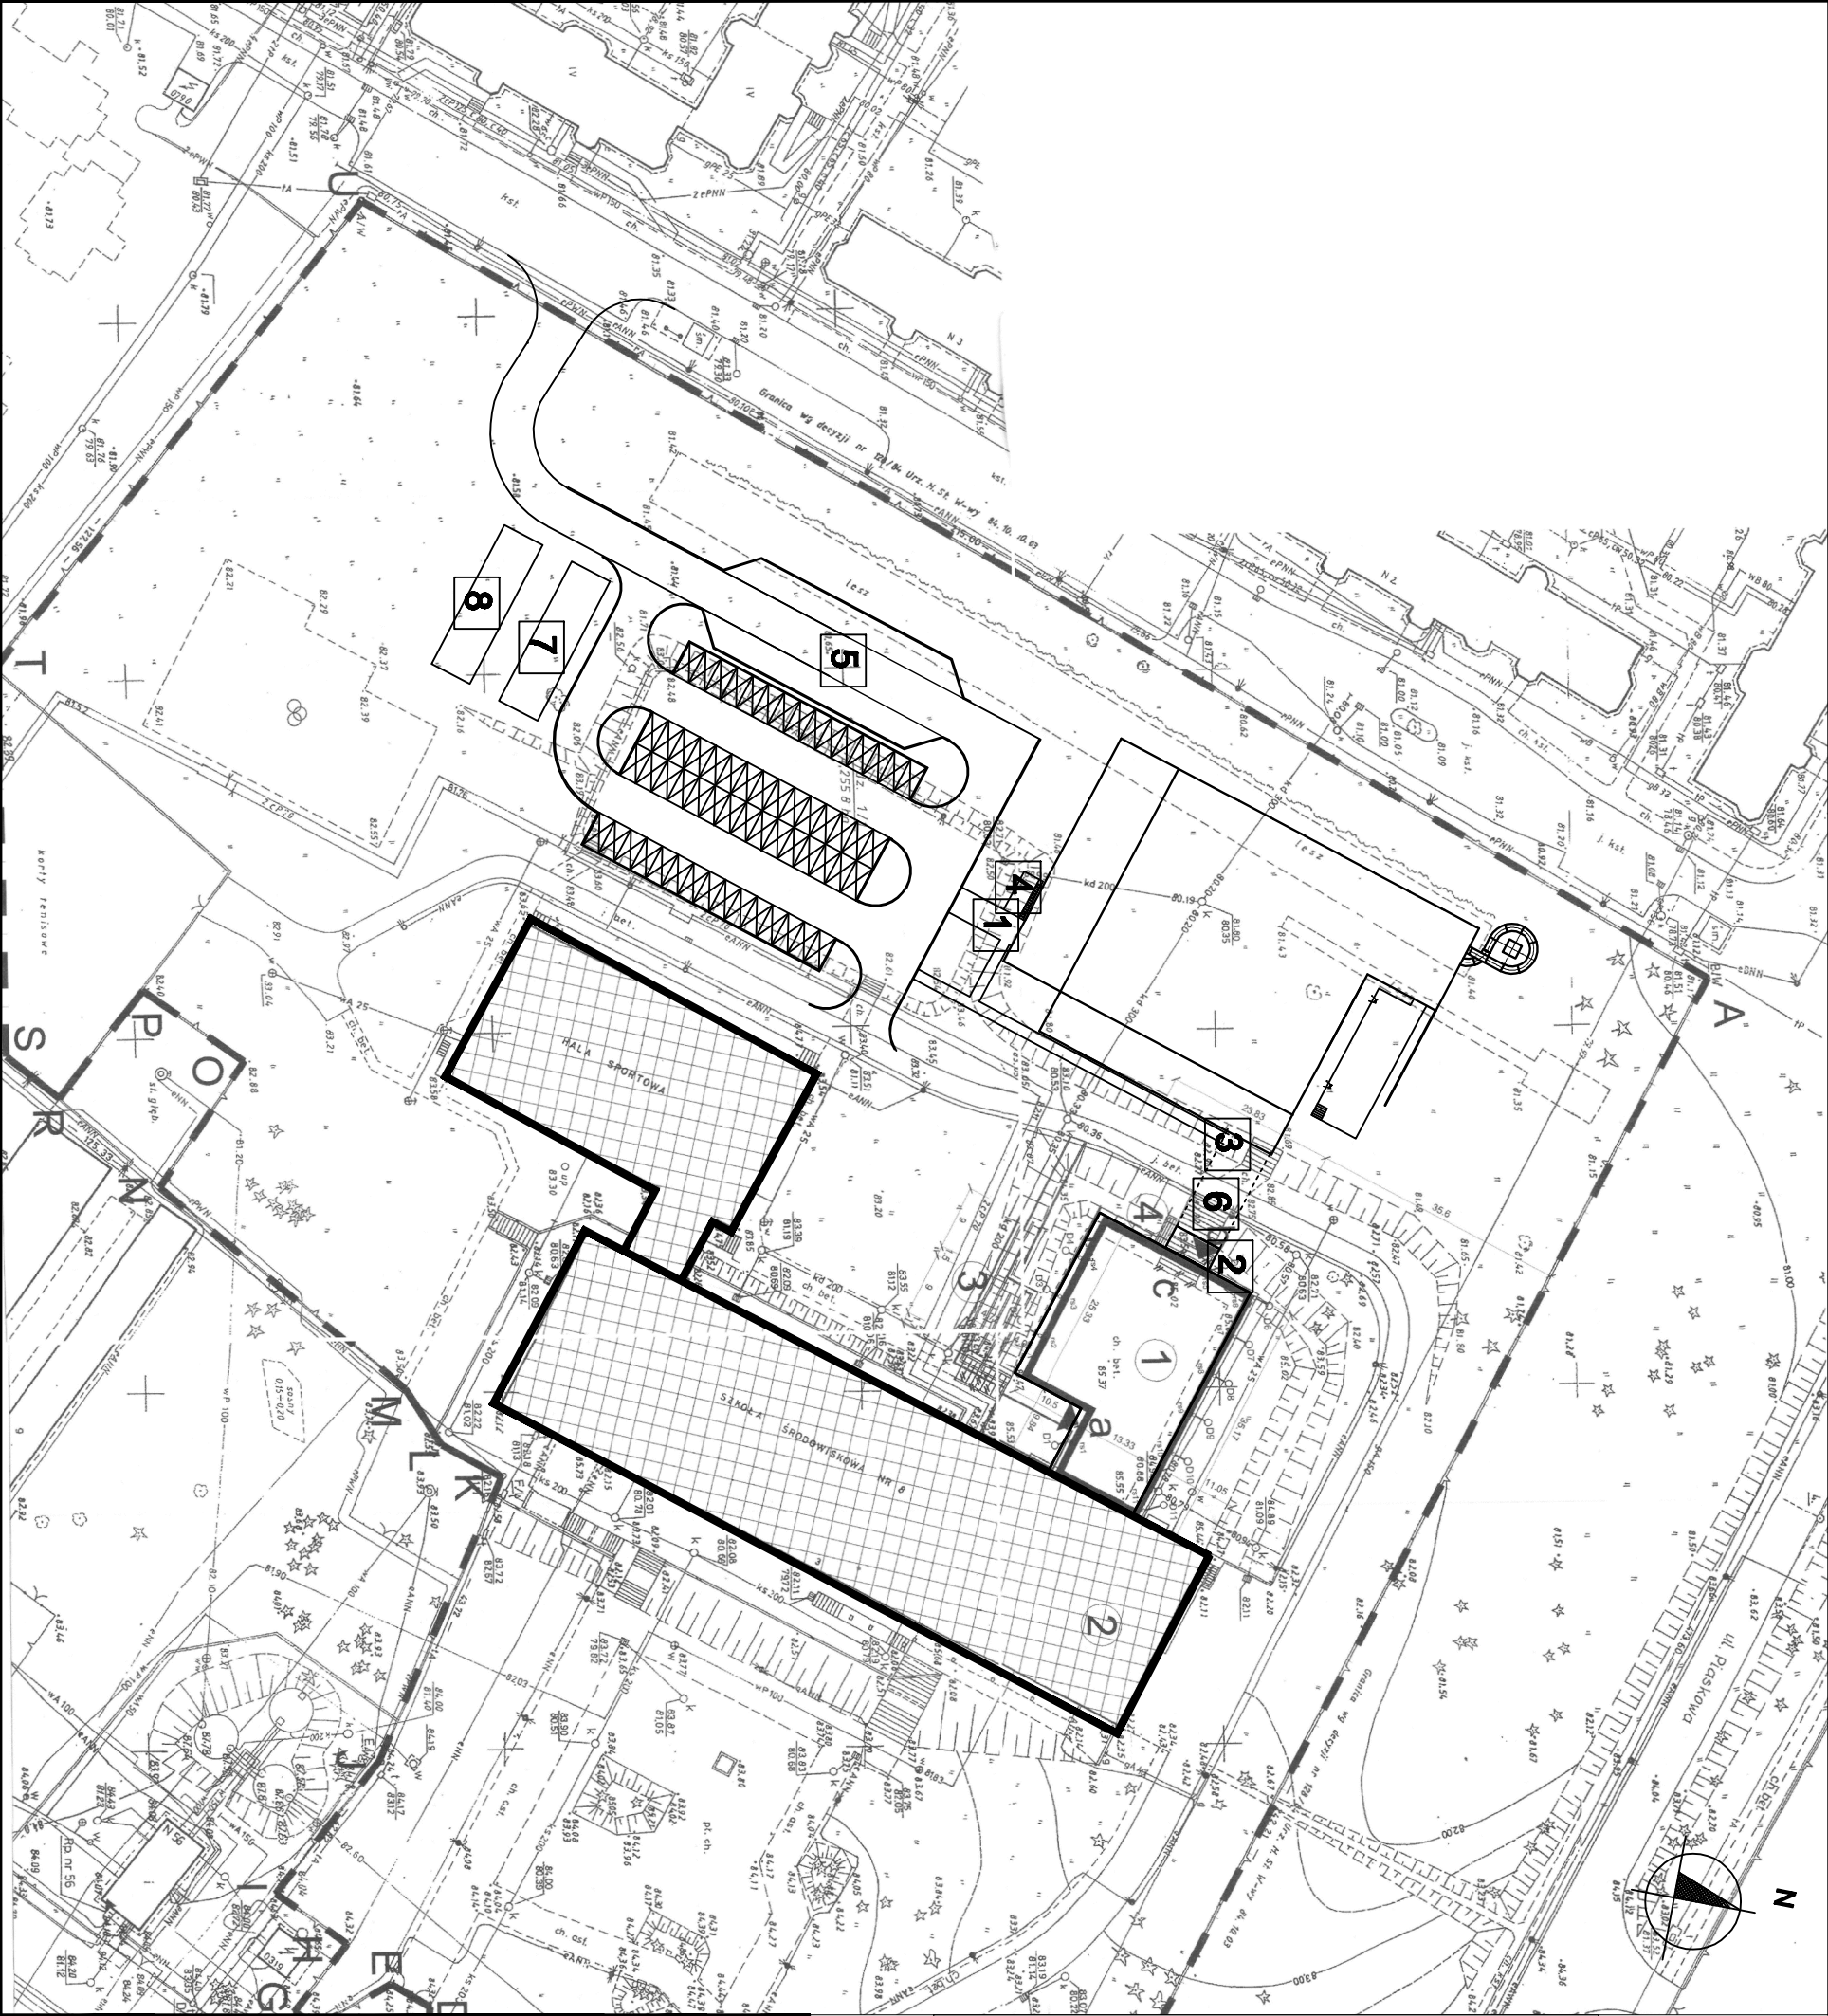

BUDYNEK W WARIANCIE I

POW. ZABUDOWY 1973m²
ILOŚĆ M-C POSTOJOWYCH - 60szt.
ILOŚĆ ZATOK DLA AUTOBUSÓW - 2szt.

- 1. wejście główne
- 2. wejście dla uczniów
- 3. wejście dla uczniów dowożonych
- 4. stojaki na rowery
- 5. zatoczka autobusowa
- 6. podziemny łącznik
- 7. plac zabaw dla dzieci
- 8. siłownia plenerowa

Rysunki przedstawiają przykładowe rozwiązanie funkcji basenu, zostały wykonane bez dostępu do bieżących danych geodezyjnych ani mapy do celów projektowych

Investor:
GMINA LEGIONÓW
ul. Marsz. Józefa Piłsudskiego 41
05-120 Legionowo

Jednostka projektowa:
NARODOWA AGENCJA POSZANOWANIA ENERGII SA
UL. ŚWIE TOKRZYSKA 20 00-002 WARSZAWA

Nazwa inwestycji:
PROGRAM FUNKCJONALNO-UŻYTKOWY KRYTEGO
BASENU Z CZĘŚCIĄ REKREACYJNĄ

Adres inwestycji:
Legionowo, ul.Świętokrzyska 3

Specjalność:
ARCHITEKTURA

Faza projektu:
PROGRAM FUNKCJONALNO - UŻYTKOWY

Projektant:
PATRYK ROMAN
LUKASZ ŚMIERZYŃSKI

Tytuł rysunku	Opis rysunku
MAPA ZASADNICZA Z NANIESIONĄ PRZYKŁADOWĄ LOKALIZACJĄ PROJEKTOWANEGO OBIEKTU	RYSunEK BAZOWY
Skala	numer rysunku
1:1000	SIERPIEŃ 2014
	Załącznik nr. 1